

VIVIENDAS MULTIHOME 2017


Modelo **JACARANDÁ**

Dimensiones 1 Contenedor de 40' HC*
(12.18mx2.44mx2.90m)

Área 26m² interiores

Descripción
- Estar/Cocina
- 1 baño completo
- 2 dormitorios

*HC: High Cube

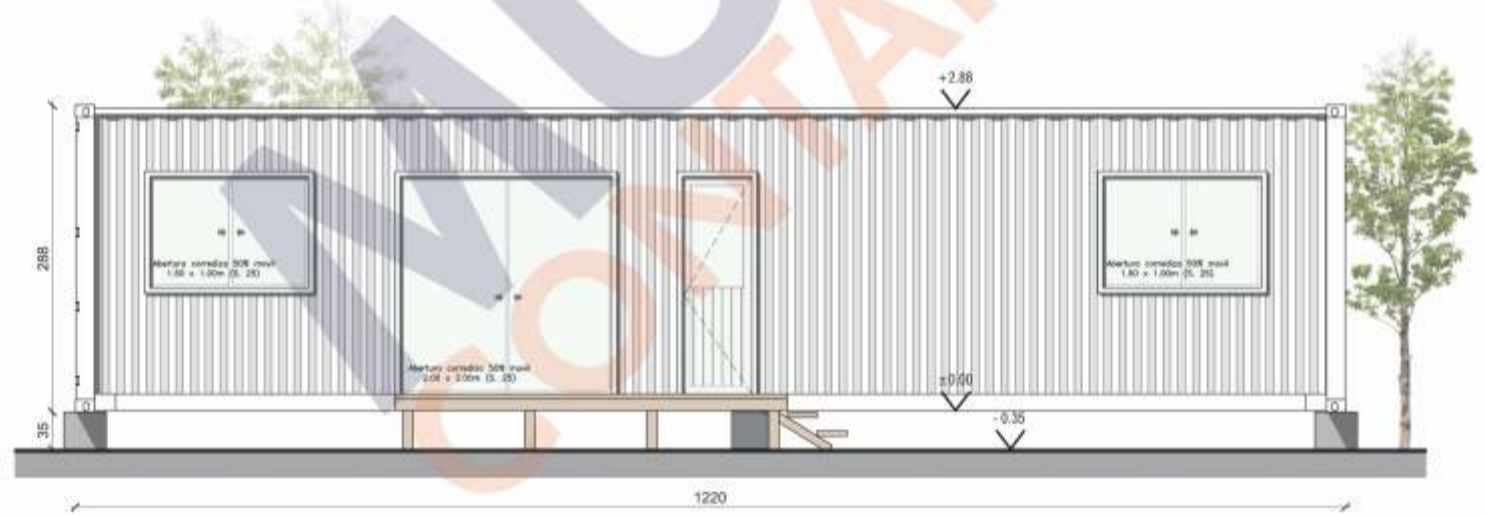


Modelo **CORONILLA**

Dimensiones 1 Contenedor de 40' HC*
(12.18mx2.44mx2.90m)

Área 26m² interiores

Descripción
- Estar/Cocina
- 1 baño completo
- 1 dormitorio

*HC: High Cube

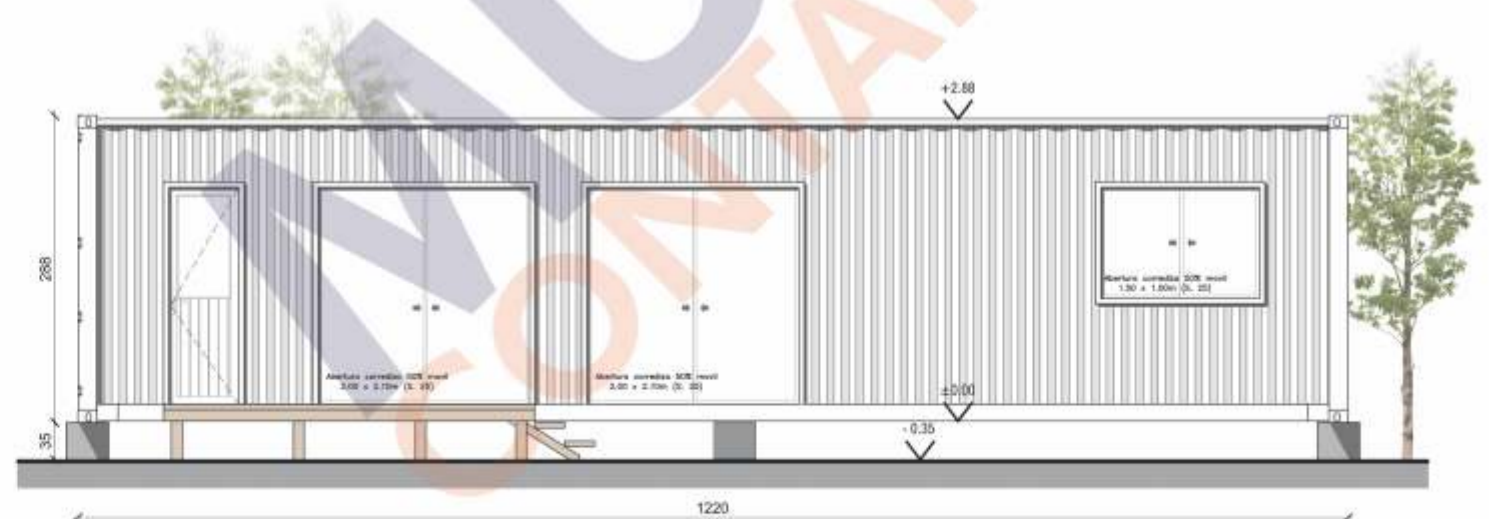

- No se incluye decks exteriores.

- Los precios no incluyen IVA.

- *Los contenedores usados pueden presentar abollones lógicos de su uso anterior, por este motivo recomendamos elegir el contenedor a partir del cual se va a realizar el módulo (de lo contrario no se aceptarán reclamos por este motivo, posteriores a la entrega).



Modelo SAUCE

Dimensiones 1 Contenedor de 40' HC* (12.18mx2.44mx2.90m)
1 Contenedor de 20' (6.05mx2.44x2.60)

Área 44m2 interiores

Descripción - Estar/Comedor
- Cocina
- 1 baño completo
- 2 dormitorios

*HC: High Cube

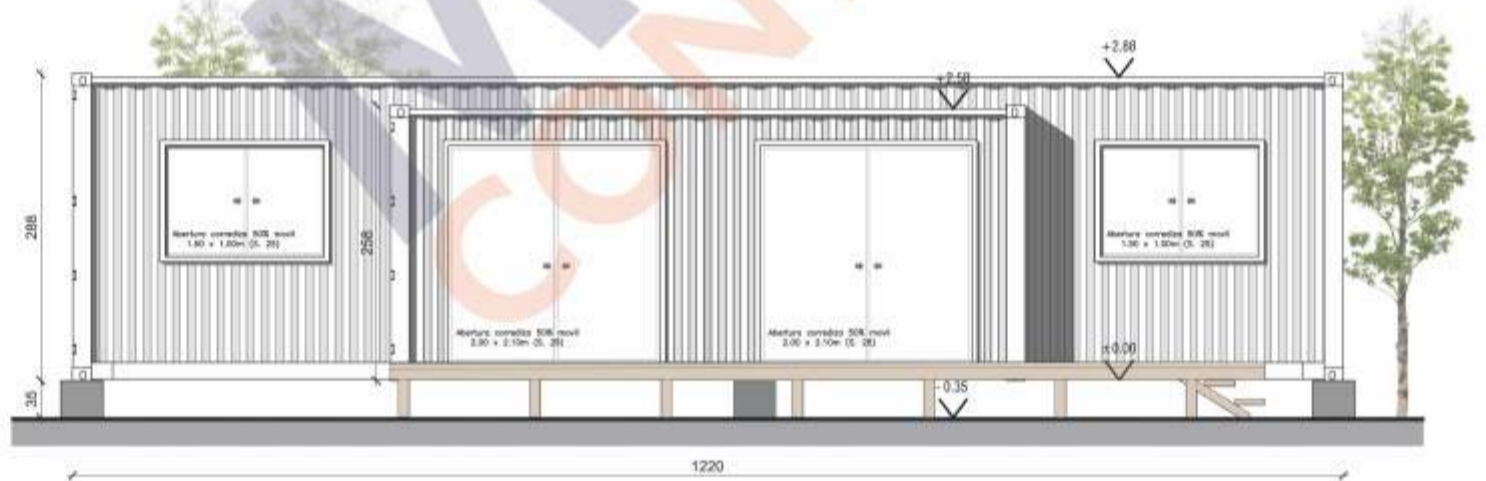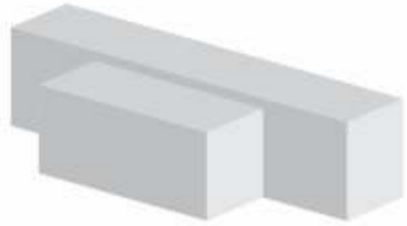


Modelo TIMBÓ

Dimensiones 2 Contenedores de 40HC* (12.18mx2.44mx2.90m)

Área 54m2 interiores

Descripción - Estar/Comedor
- Cocina
- 1 baño completo
- 3 dormitorios

*HC: High Cube

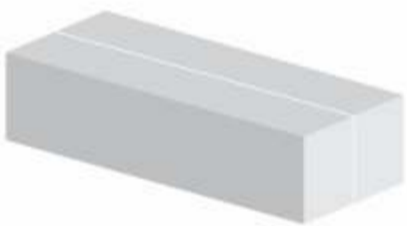

- No se incluye decks exteriores.

- Los precios no incluyen IVA.

- *Los contenedores usados pueden presentar abollones lógicos de su uso anterior, por este motivo recomendamos elegir el contenedor a partir del cual se va a realizar el módulo (de lo contrario no se aceptarán reclamos por este motivo, posteriores a la entrega).


Modelo **CEIBO**

Dimensiones 2 Contenedores de 40HC*
(12.18mx2.44mx2.90m)

Área 54m² interiores

Descripción
- Estar/Comedor
- Cocina
- 2 baños completos
- 2 dormitorios

*HC: High Cube

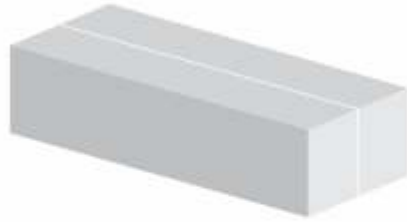


Modelo **ANACAHUITA**

Dimensiones 2 Contenedores de 40HC*
(12.18mx2.44mx2.90m)

Área 54m² interiores

Descripción
- Estar/Comedor
- Cocina
- 2 baños completos
- 2 dormitorios

*HC: High Cube

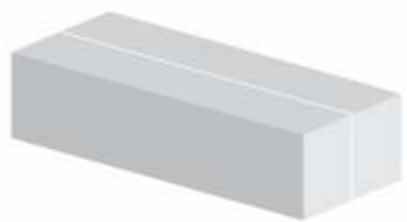

- No se incluye decks exteriores.

- Los precios no incluyen IVA.

- *Los contenedores usados pueden presentar abollones lógicos de su uso anterior, por este motivo recomendamos elegir el contenedor a partir del cual se va a realizar el módulo (de lo contrario no se aceptarán reclamos por este motivo, posteriores a la entrega).


Modelo **IBIRAPITÁ**

Dimensiones 2 Contenedores de 40HC*
(12.18mx2.44mx2.90m)
1 Contenedor de 20'
(6.05mx2.44x2.60)

Área 68m2 interiores

Descripción - Estar/Comedor
- Cocina
- 1 baño completo
- 3 dormitorios

*HC: High Cube

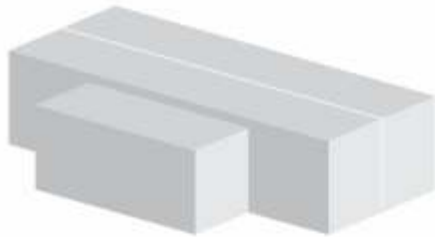

- No se incluye decks exteriores.
- Los precios no incluyen IVA.
- *Los contenedores usados pueden presentar abollones lógicos de su uso anterior, por este motivo recomendamos elegir el contenedor a partir del cual se va a realizar el módulo (de lo contrario no se aceptarán reclamos por este motivo, posteriores a la entrega).