


Abertura corrediza 50% móvil 0.70 x 0.30m (S. 25) Puerta batiente de aluminio 0.80 x 2.00 Abertura corrediza 50% móvil 0.70 x 0.30m (S. 25)

+2.88

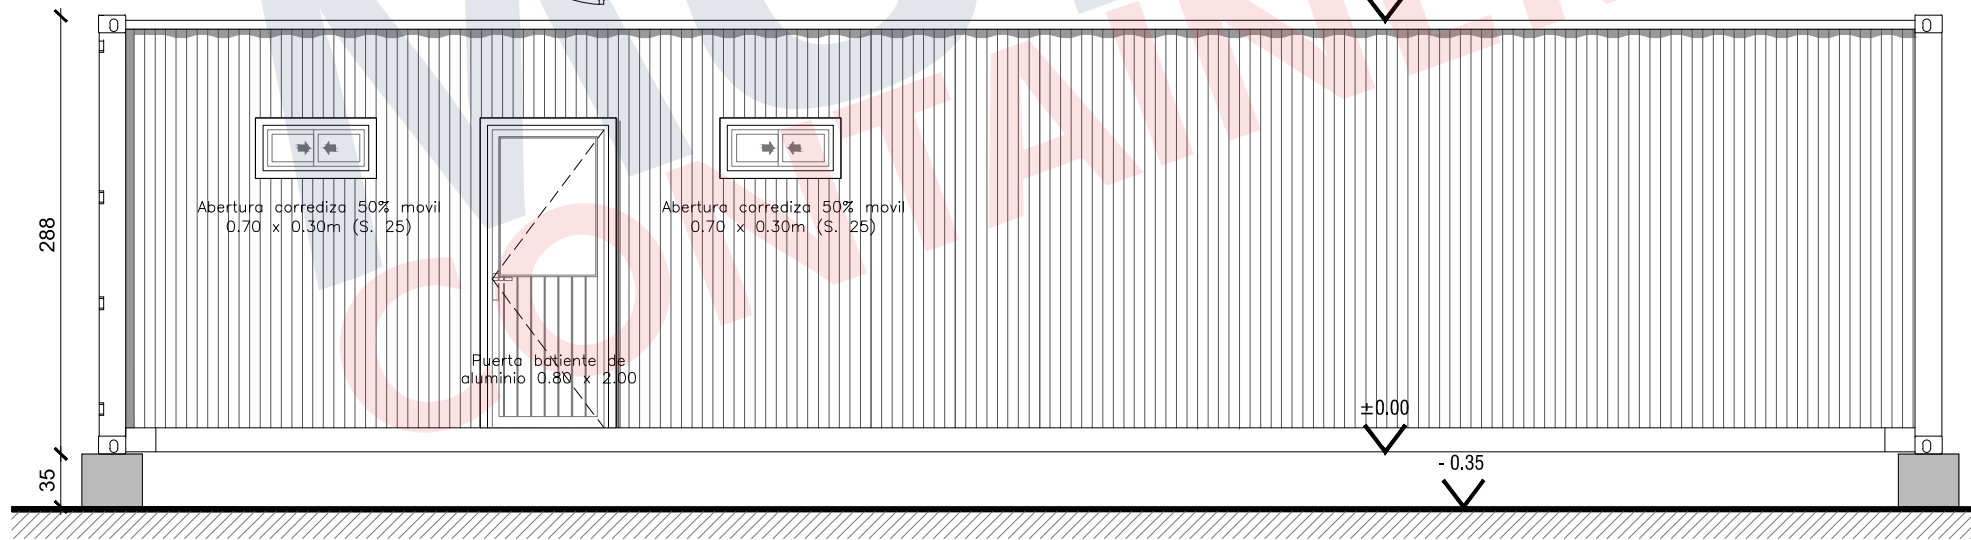

Abertura corrediza 50% móvil 0.70 x 0.30m (S. 25)

Abertura corrediza 50% móvil 0.70 x 0.30m (S. 25)

Puerta batiente de aluminio 0.80 x 2.00

±0.00

-0.35

MULTI
CONTAINER

C8

Versión: 01

Aprobado

Vendedor:

Lámina:

Ubicación:

Escala: 1/50

Fecha: -/2016

L07